



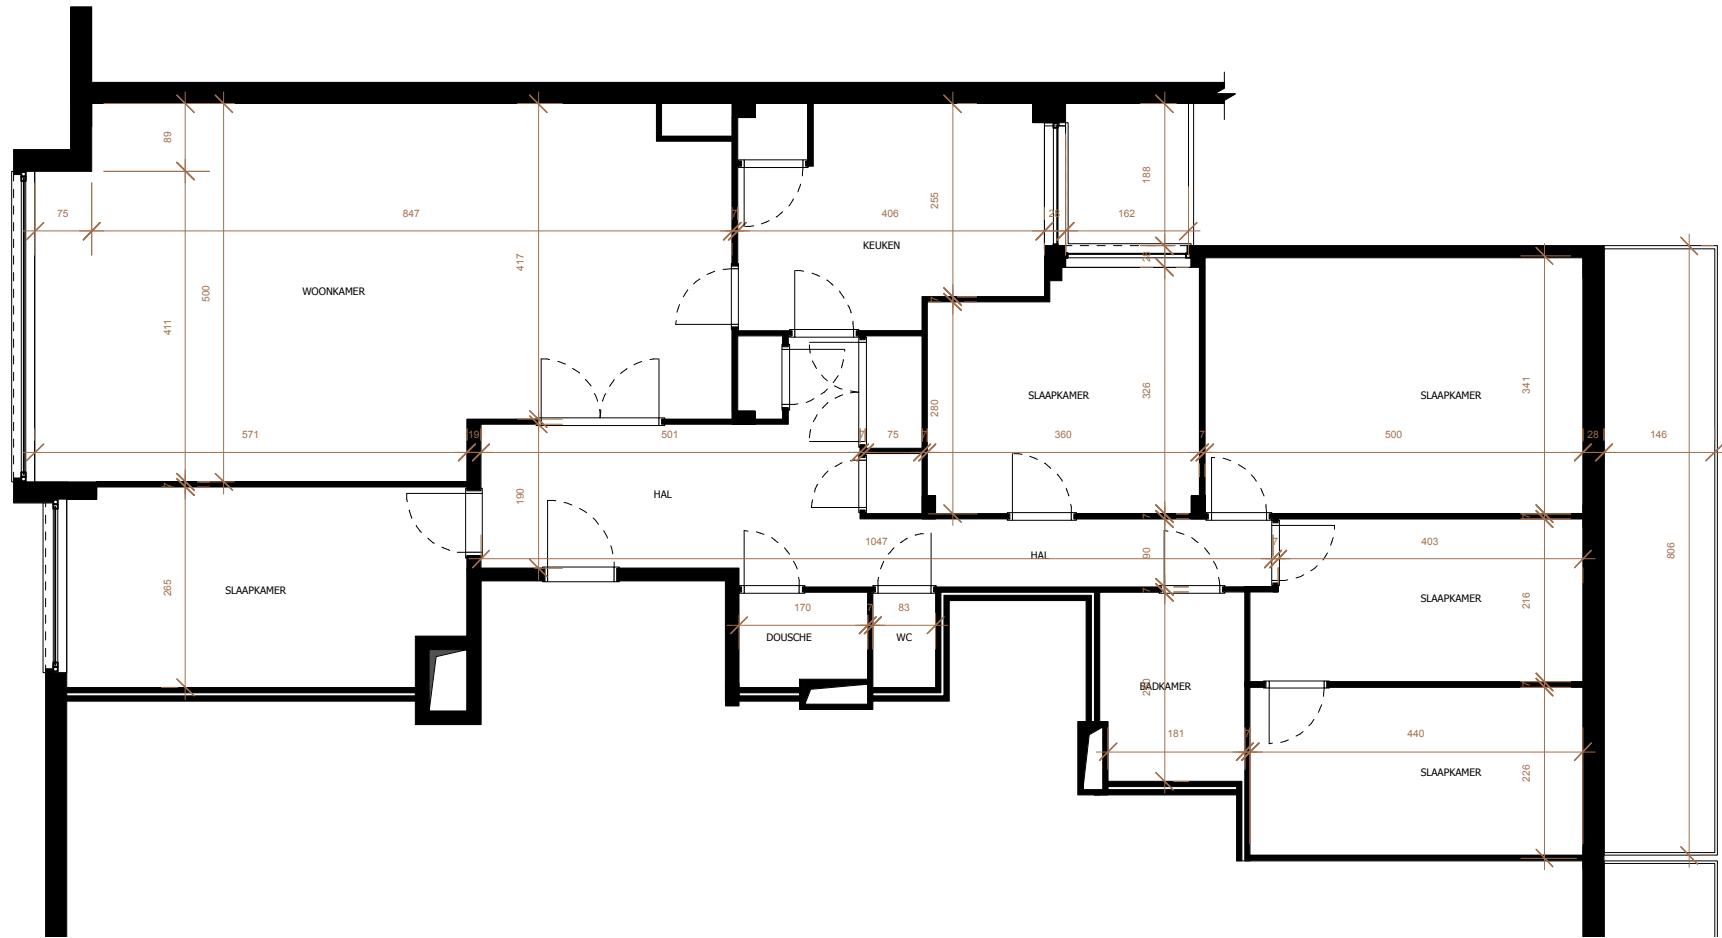

BESTAANDE TOESTAND

PRINS ALBERTLEI 7, ANTWERPEN

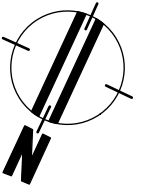